



Freiraumgestaltung

Grünanlagen und Parks
Freiraumkonzepte
Straßen und Plätze
Gartendenkmalpflege

Naturschutz

Eingriffsregelung - Umweltbericht
Artenschutzrechtliche Prüfungen
Landschaftspflegerische Begleitpläne
Gewässerrenaturierung

Ortsentwicklung

Ortsentwicklungspläne
Städtebauliche Rahmenpläne
Landschaftsplanung
Flächennutzungsplanung
Grünordnungspläne

Öffentlichkeitsarbeit

Moderation
Ausstellungen
Bürgerbeteiligung
Umweltpädagogik

Wettbewerb 2010
Städtebaulicher Ideen- und Realisierungswettbewerb Weißenburg
4. Preis

reitsam + zaharias landschaftsarchitekten
Heiland Lichtplanung
IB Vössing Verkehrsplanung



Neuer Rathaus- und Marktplatz
Weißenburg

Niveaugleicher Ausbau
Beleuchtete Ladenvorzone
Verkehrsberuhigter Geschäftsbereich
mit Kurzpark- und Liefermöglichkeiten



Analyse der Altstadt
Neue Mitte Rathausplatz
Verkehrsberuhigung
Historische Tor- und Platzsituationen
Grüngürtel Wallanlagen





Referenzen



Freising
Vaterstetten
TU München
Weißenburg




Freising LRA
Ebersberg LRA
LH München
Höhenkirchen



Unterhaching
Hohenlinden
Freising
Pocking
Vaterstetten
LH München



München
Vaterstetten
Unterhaching

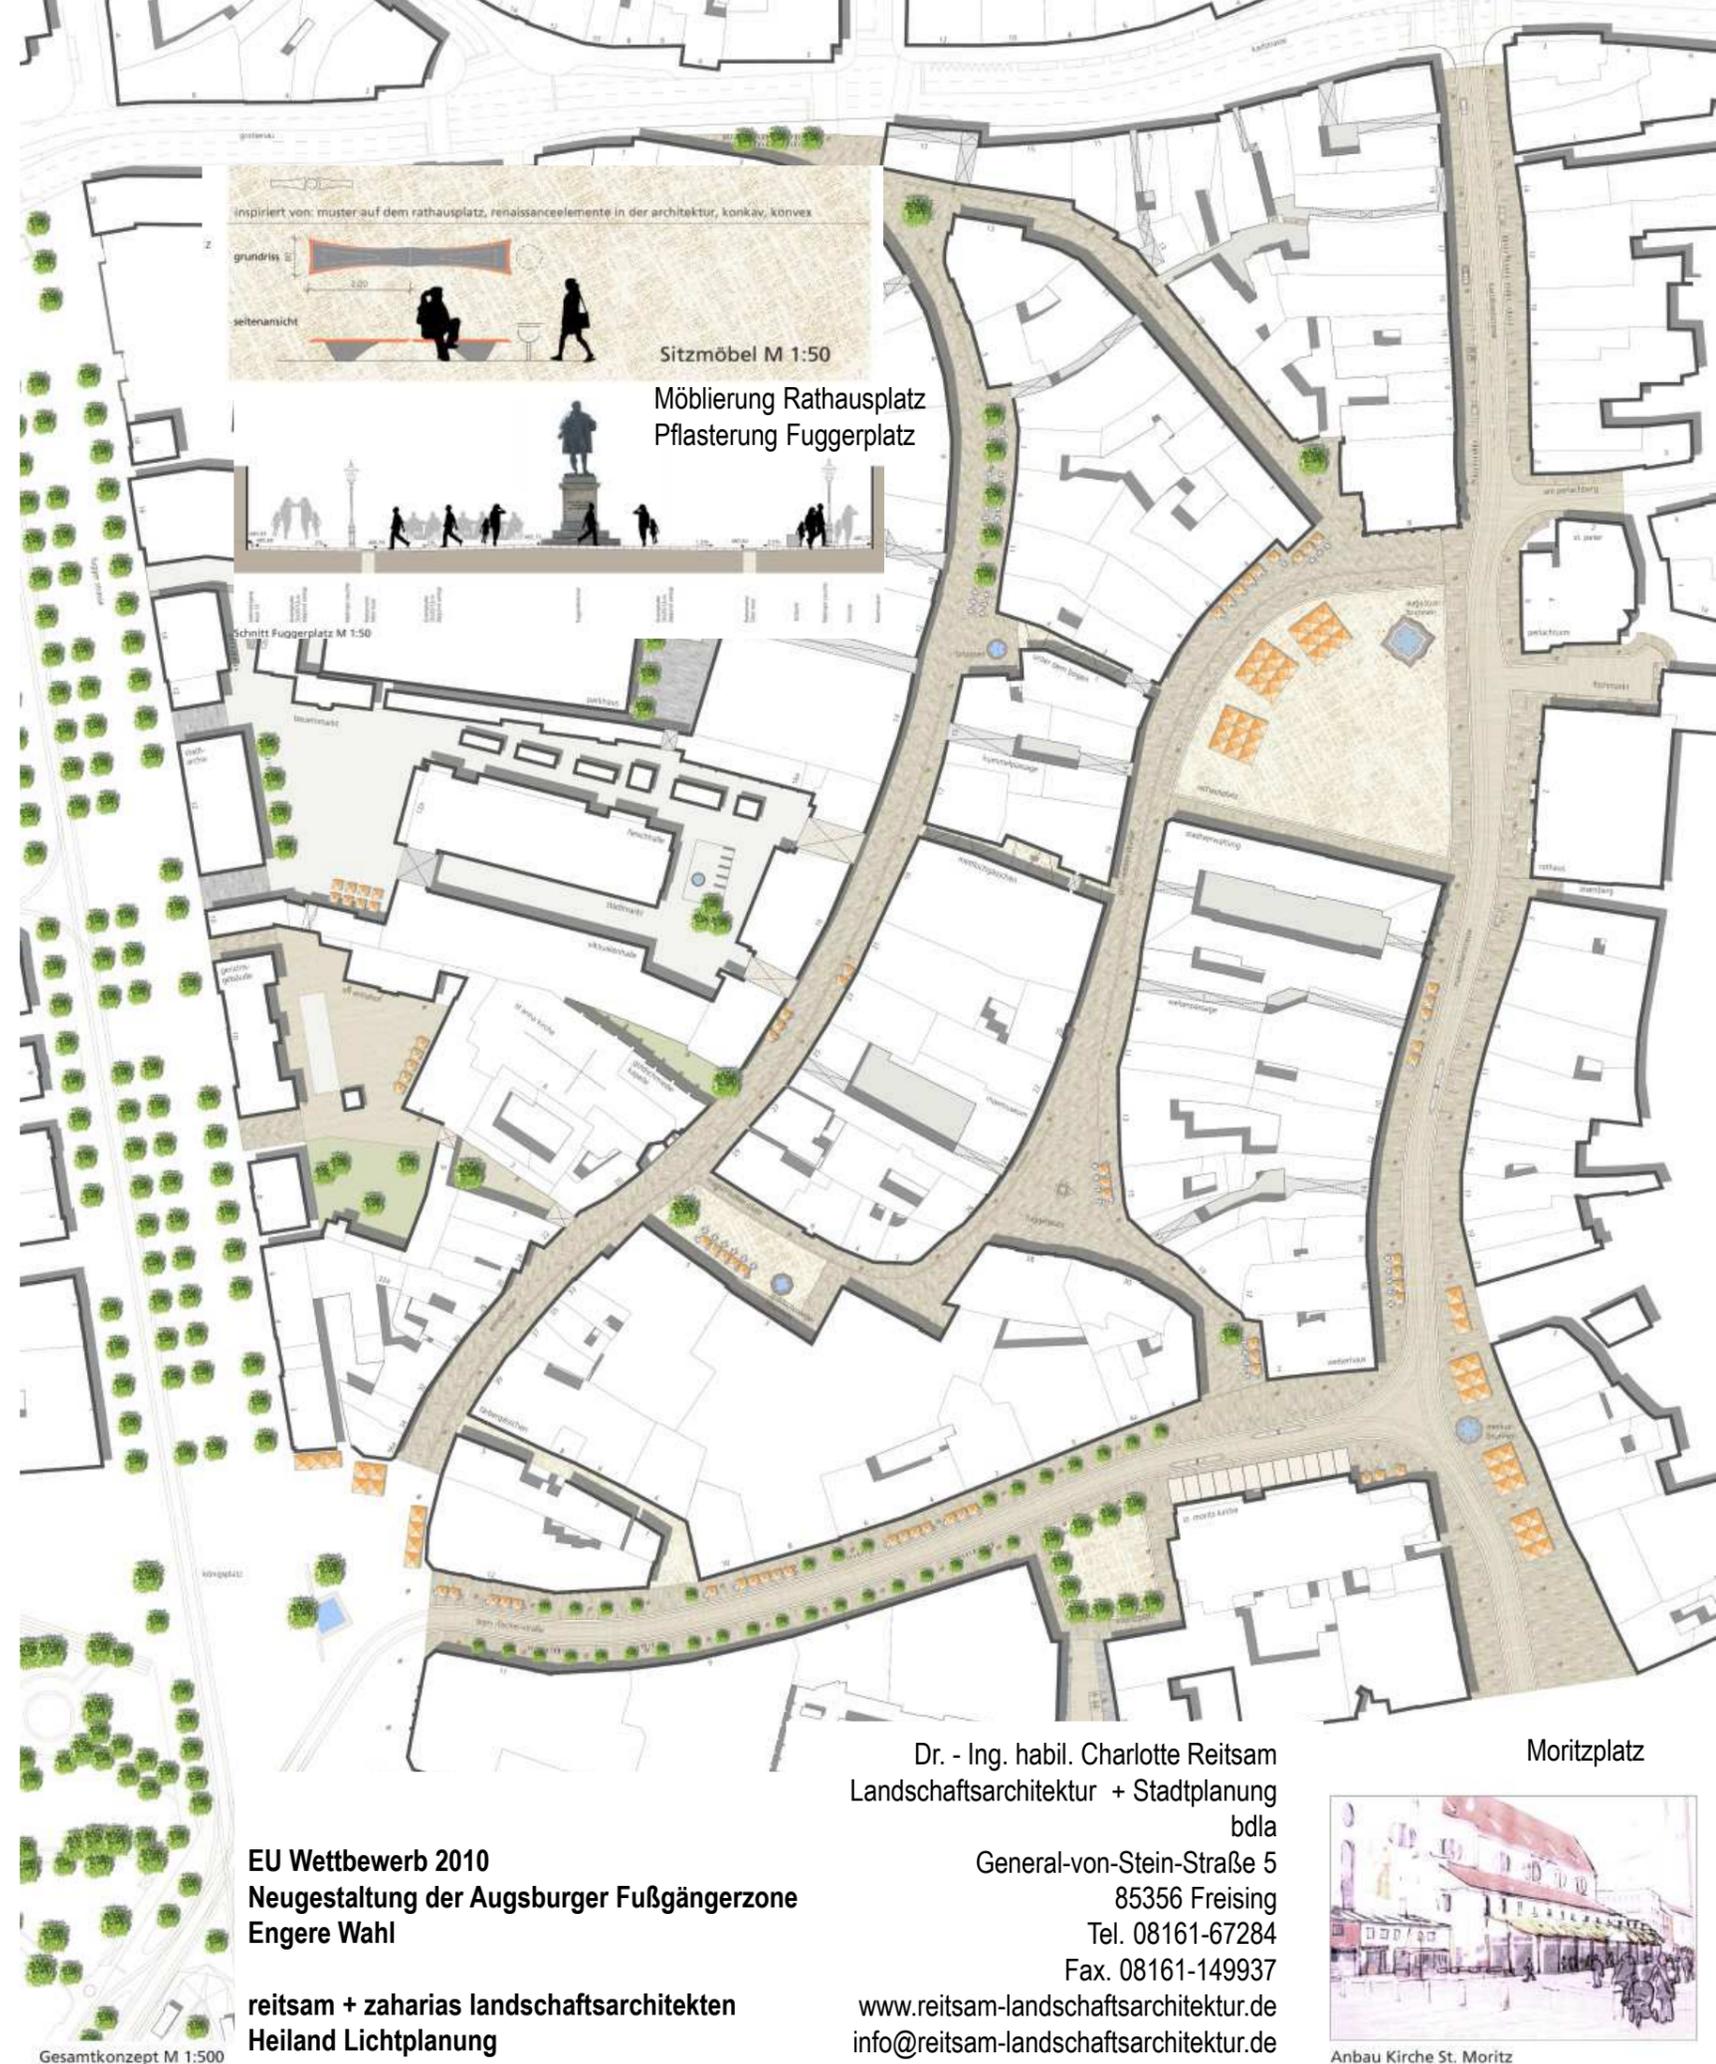

Gesamtkonzept M 1:500

EU Wettbewerb 2010
Neugestaltung der Augsburger Fußgängerzone
Engere Wahl

reitsam + zaharias landschaftsarchitekten
Heiland Lichtplanung

Dr. - Ing. habil. Charlotte Reitsam
Landschaftsarchitektur + Stadtplanung
bdla
General-von-Stein-Straße 5
85356 Freising
Tel. 08161-67284
Fax. 08161-149937
www.reitsam-landschaftsarchitektur.de
info@reitsam-landschaftsarchitektur.de

Moritzplatz



Anbau Kirche St. Moritz
Zeltüberdachung Schrennhalle